Planta primera - VIVIENDA TIPO A

HUESCA
Evoque

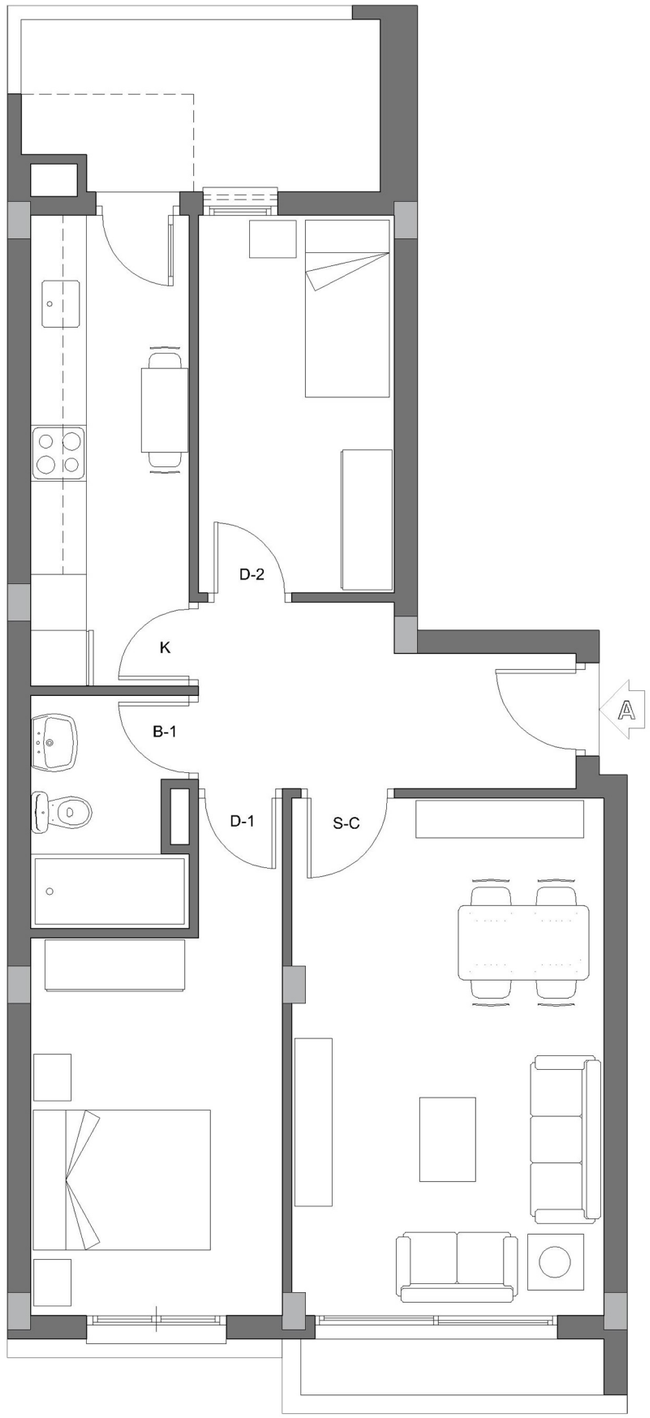

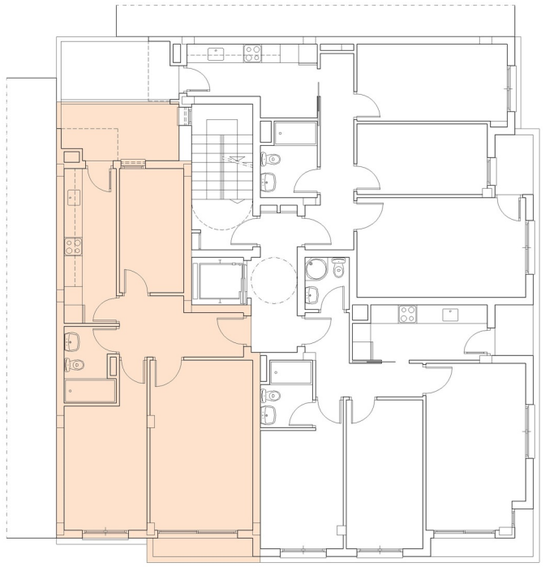

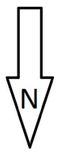

SUPERFICIES UTILES

PLANTA PRIMERA	PISO A
COCINA	8.60 m2.
SALON-COMEDOR	18.60 m2.
DORMITORIO 1	12.30 m2.
DORMITORIO 2	8.50 m2.
BAÑO	4.10 m2.
RECIBIDOR	2.85 m2.
PASILLO	4.20 m2.
SUP. UTIL CERRADA	**59.15 m2.**
TERRAZA	2.55 m2.
TERRAZA-COCINA	1.55 m2.
SUP. UTIL EXTERIOR (1/2)	**2.05 m2.**
SUP. UTIL TOTAL	**61.20 m2.**
PATIO (PLANTA PRIMERA)	5.55 m2.

Este plano podrá estar sujeto a modificaciones por imposiciones técnicas, legales puestas de manifiesto durante la ejecución de las obras. El plano y mobiliario no es contractual, sino meramente decorativo. Escala gráfica planta de distribución 1/75

Planta tipo (2-3-4) - VIVIENDA TIPO A

HUESCA Evoque

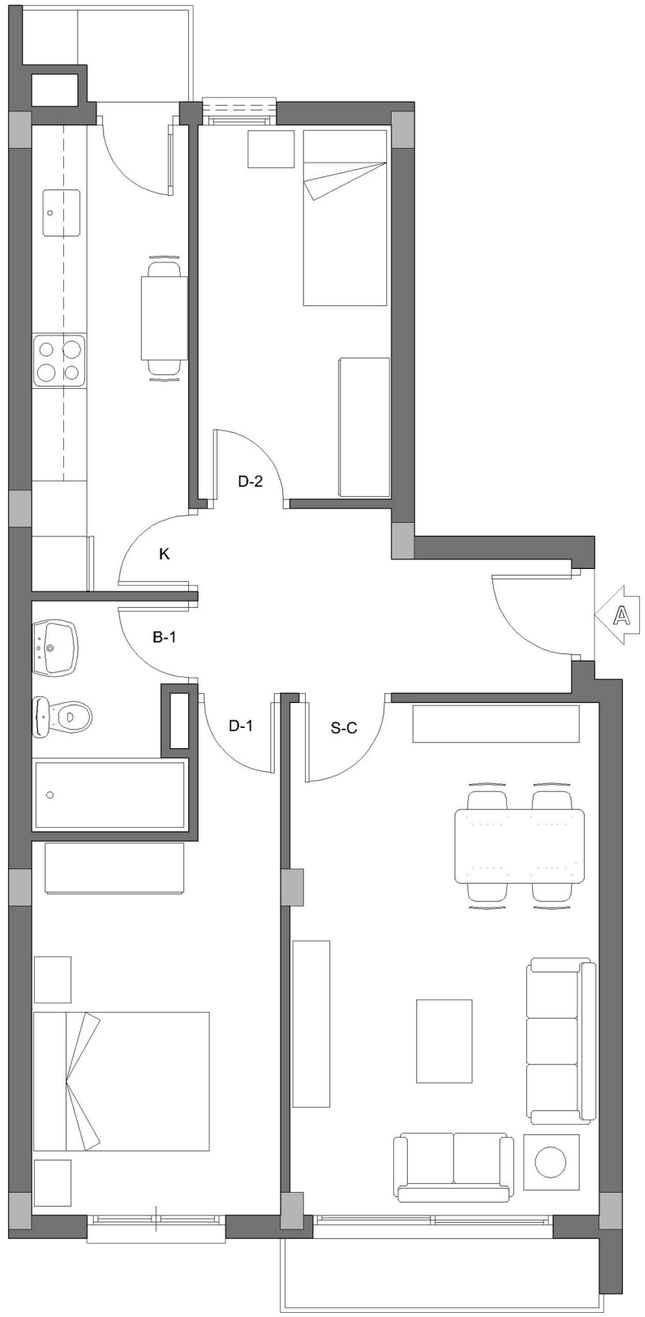

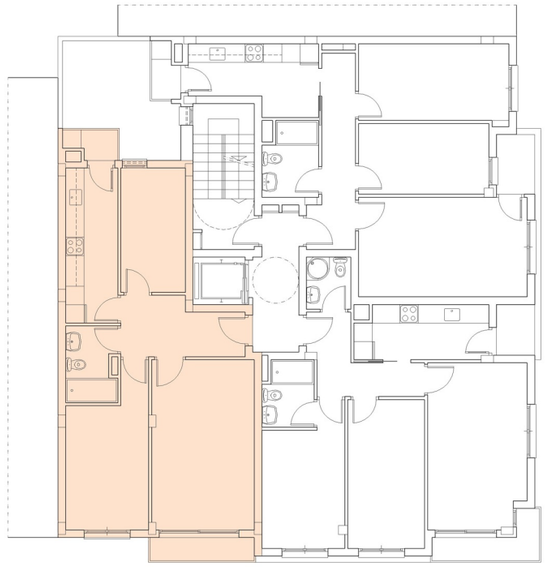

SUPERFICIES UTILES

PLANTA TIPO (2-3-4)	PISO A
COCINA	8.60 m2.
SALON-COMEDOR	18.60 m2.
DORMITORIO 1	12.30 m2.
DORMITORIO 2	8.50 m2.
BAÑO	4.10 m2.
RECIBIDOR	2.85 m2.
PASILLO	4.20 m2.
SUP. UTIL CERRADA	**59.15 m2.**
TERRAZA	2.55 m2.
TERRAZA-COCINA	1.55 m2.
SUP. UTIL EXTERIOR (1/2)	**2.05 m2.**
SUP. UTIL TOTAL	**61.20 m2.**

Este plano podrá estar sujeto a modificaciones por imposiciones técnicas, legales puestas de manifiesto durante la ejecución de las obras. El plano y mobiliario no es contractual, sino meramente decorativo. Escala gráfica planta de distribución 1/75

Planta primera - VIVIENDA TIPO B

HUESCA Evoque

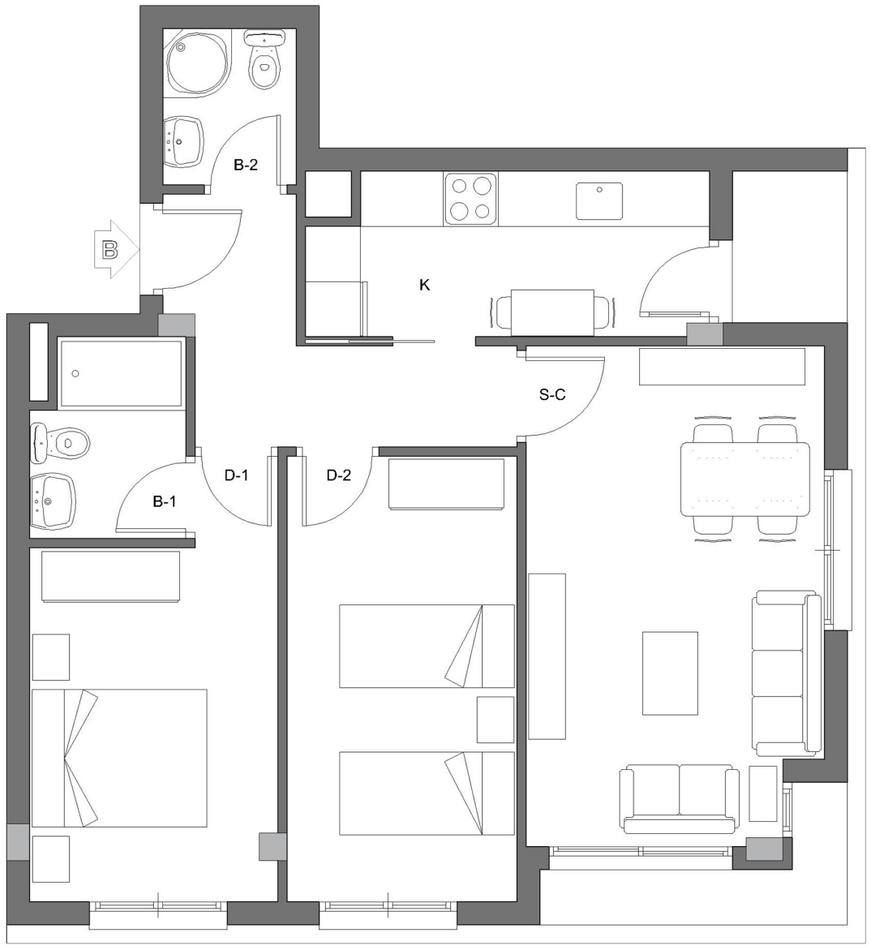

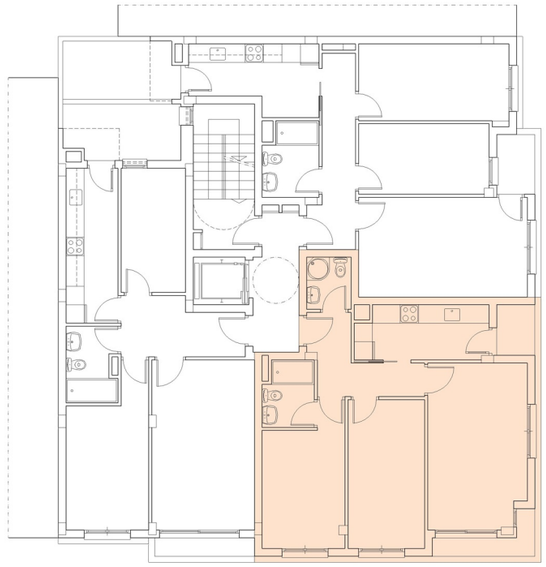

SUPERFICIES UTILES

PLANTA PRIMERA	PISO B
COCINA	7.50 m2.
SALON-COMEDOR	17.25 m2.
DORMITORIO 1	11.20 m2.
DORMITORIO 2	12.10 m2.
BAÑO-1	3.50 m2.
BAÑO-2	2.45 m2.
RECIBIDOR	2.25 m2.
PASILLO	3.85 m2.
SUP. UTIL CERRADA	**60.10 m2.**
TERRAZA	3.35 m2.
TERRAZA-COCINA	2.05 m2.
SUP. UTIL EXTERIOR (1/2)	**2.70 m2.**
SUP. UTIL TOTAL	**62.80 m2.**

Este plano podrá estar sujeto a modificaciones por imposiciones técnicas, legales puestas de manifiesto durante la ejecución de las obras. El plano y mobiliario no es contractual, sino meramente decorativo. Escala gráfica planta de distribución 1/75

Planta tipo (2-3-4) - VIVIENDA TIPO B

HUESCA Evoque

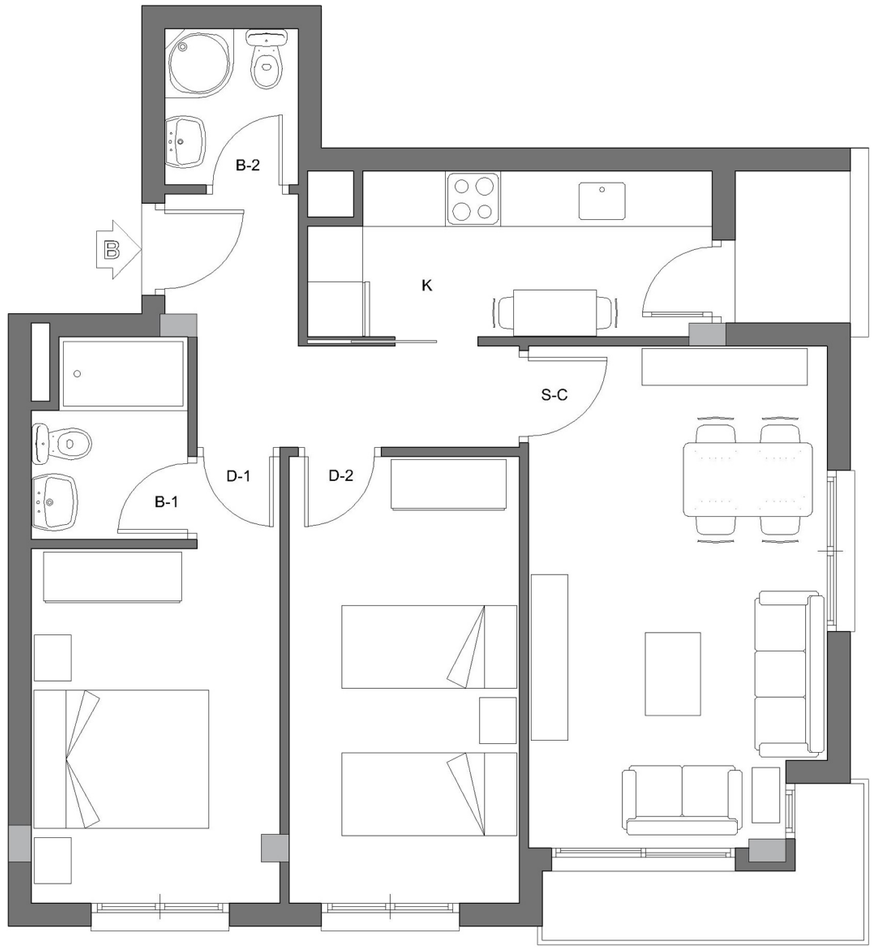

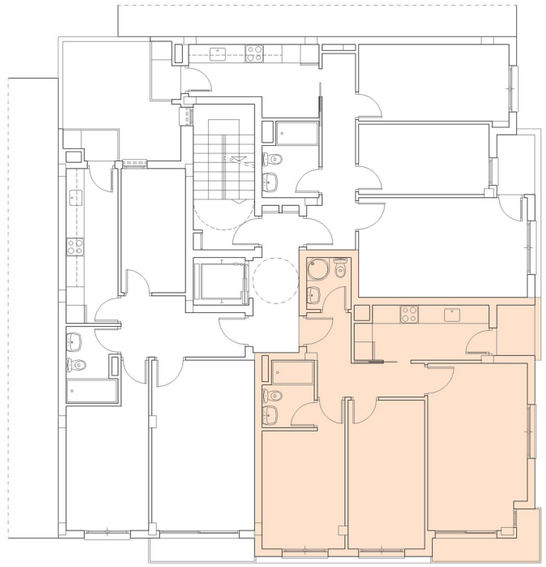

SUPERFICIES UTILES

PLANTA TIPO (2-3-4)	PISO B
COCINA	7.50 m2.
SALON-COMEDOR	17.25 m2.
DORMITORIO 1	11.20 m2.
DORMITORIO 2	12.10 m2.
BAÑO-1	3.50 m2.
BAÑO-2	2.45 m2.
RECIBIDOR	2.25 m2.
PASILLO	3.85 m2.
SUP. UTIL CERRADA	**60.10 m2.**
TERRAZA	3.35 m2.
TERRAZA-COCINA	2.05 m2.
SUP. UTIL EXTERIOR (1/2)	**2.70 m2.**
SUP. UTIL TOTAL	**62.80 m2.**

Este plano podrá estar sujeto a modificaciones por imposiciones técnicas, legales puestas de manifiesto durante la ejecución de las obras. El plano y mobiliario no es contractual, sino meramente decorativo. Escala gráfica planta de distribución 1/75

Planta primera - VIVIENDA TIPO C

HUESCA
Evoque

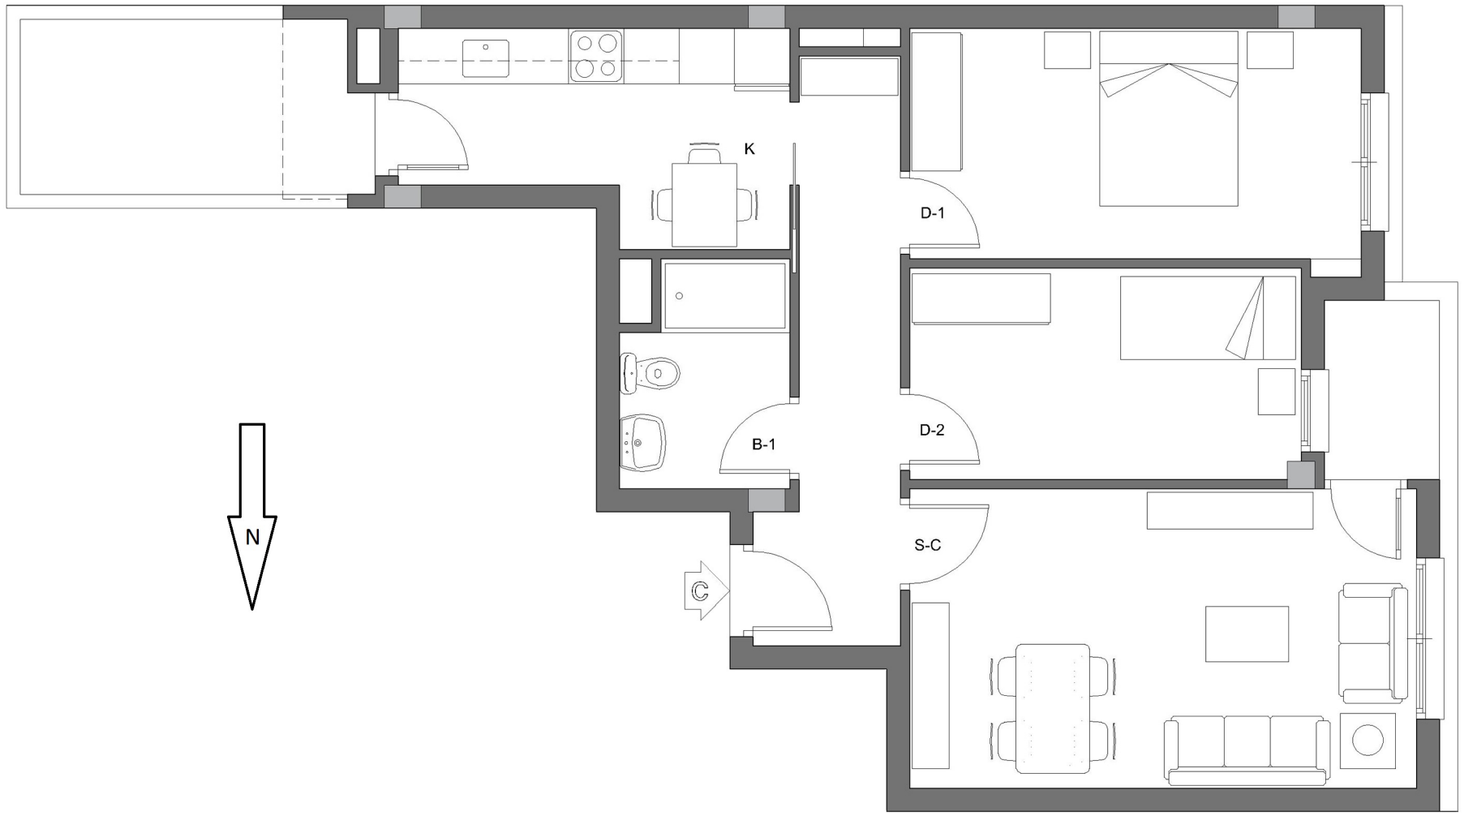

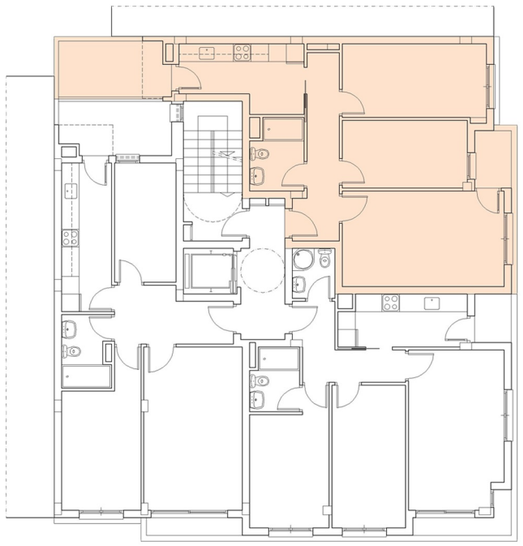

SUPERFICIES UTILES

PLANTA PRIMERA	PISO C
COCINA	8.55 m2.
SALON-COMEDOR	17.85 m2.
DORMITORIO 1	12.35 m2.
DORMITORIO 2	9.75 m2.
BAÑO	4.25 m2.
RECIBIDOR	2.50 m2.
PASILLO	5.30 m2.
SUP. UTIL CERRADA	**60.55 m2.**
TERRAZA	2.50 m2.
TERRAZA-COCINA	1.50 m2.
SUP. UTIL EXTERIOR (1/2)	**2.00 m2.**
SUP. UTIL TOTAL	**62.55 m2.**
PATIO (PLANTA PRIMERA)	5.40 m2.

Este plano podrá estar sujeto a modificaciones por imposiciones técnicas, legales puestas de manifiesto durante la ejecución de las obras. El plano y mobiliario no es contractual, sino meramente decorativo. Escala gráfica planta de distribución 1/75

Planta tipo (2-3-4) - VIVIENDA TIPO C

HUESCA
Evoque

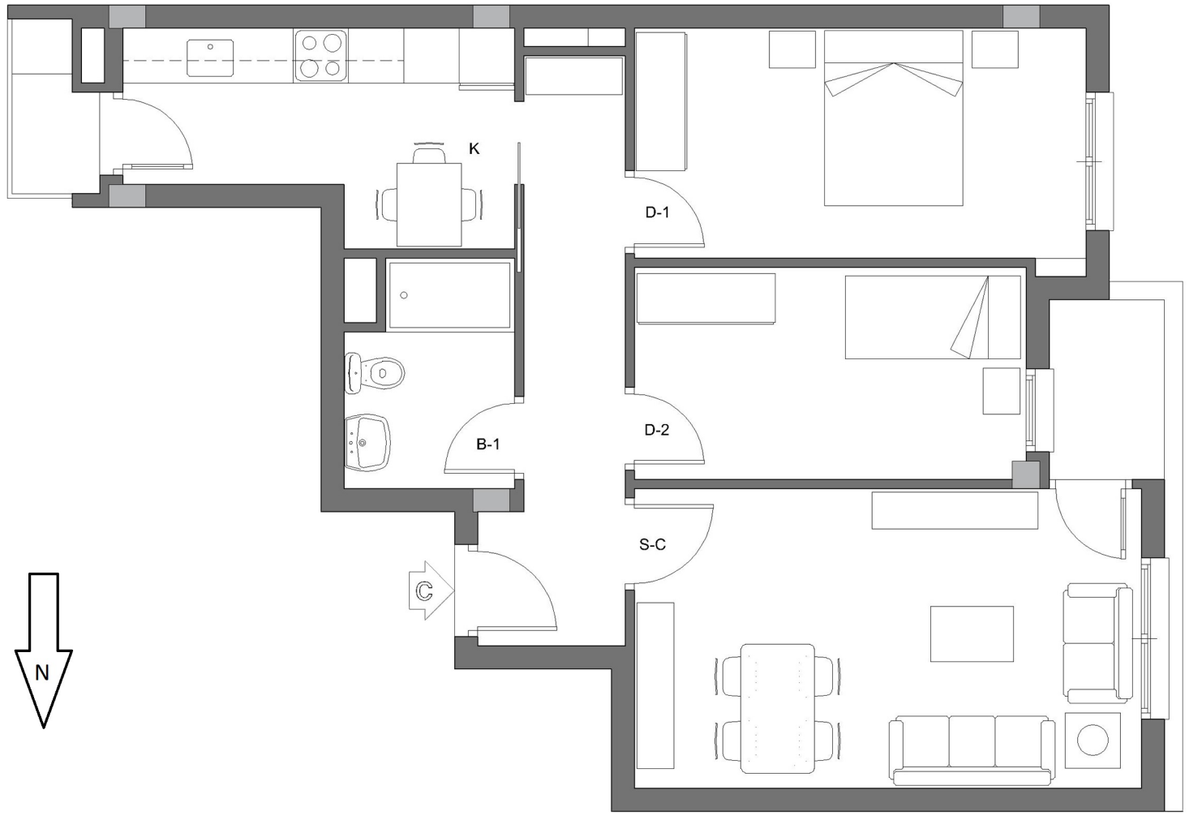

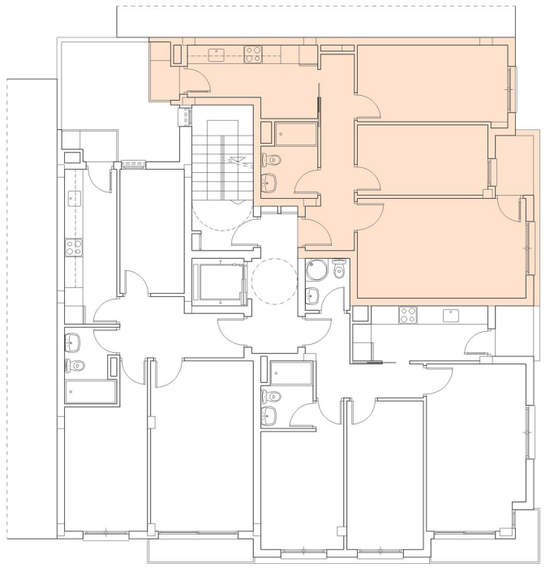

SUPERFICIES UTILES

PLANTA TIPO (2-3-4)	PISO C
COCINA	8.55 m2.
SALON-COMEDOR	17.85 m2.
DORMITORIO 1	12.35 m2.
DORMITORIO 2	9.75 m2.
BAÑO	4.25 m2.
RECIBIDOR	2.50 m2.
PASILLO	5.30 m2.
SUP. UTIL CERRADA	**60.55 m2.**
TERRAZA	2.50 m2.
TERRAZA-COCINA	1.50 m2.
SUP. UTIL EXTERIOR (1/2)	**2.00 m2.**
SUP. UTIL TOTAL	**62.55 m2.**

Este plano podrá estar sujeto a modificaciones por imposiciones técnicas, legales puestas de manifiesto durante la ejecución de las obras. El plano y mobiliario no es contractual, sino meramente decorativo. Escala gráfica planta de distribución 1/75

Planta ático - VIVIENDA TIPO D

HUESCA Evoque

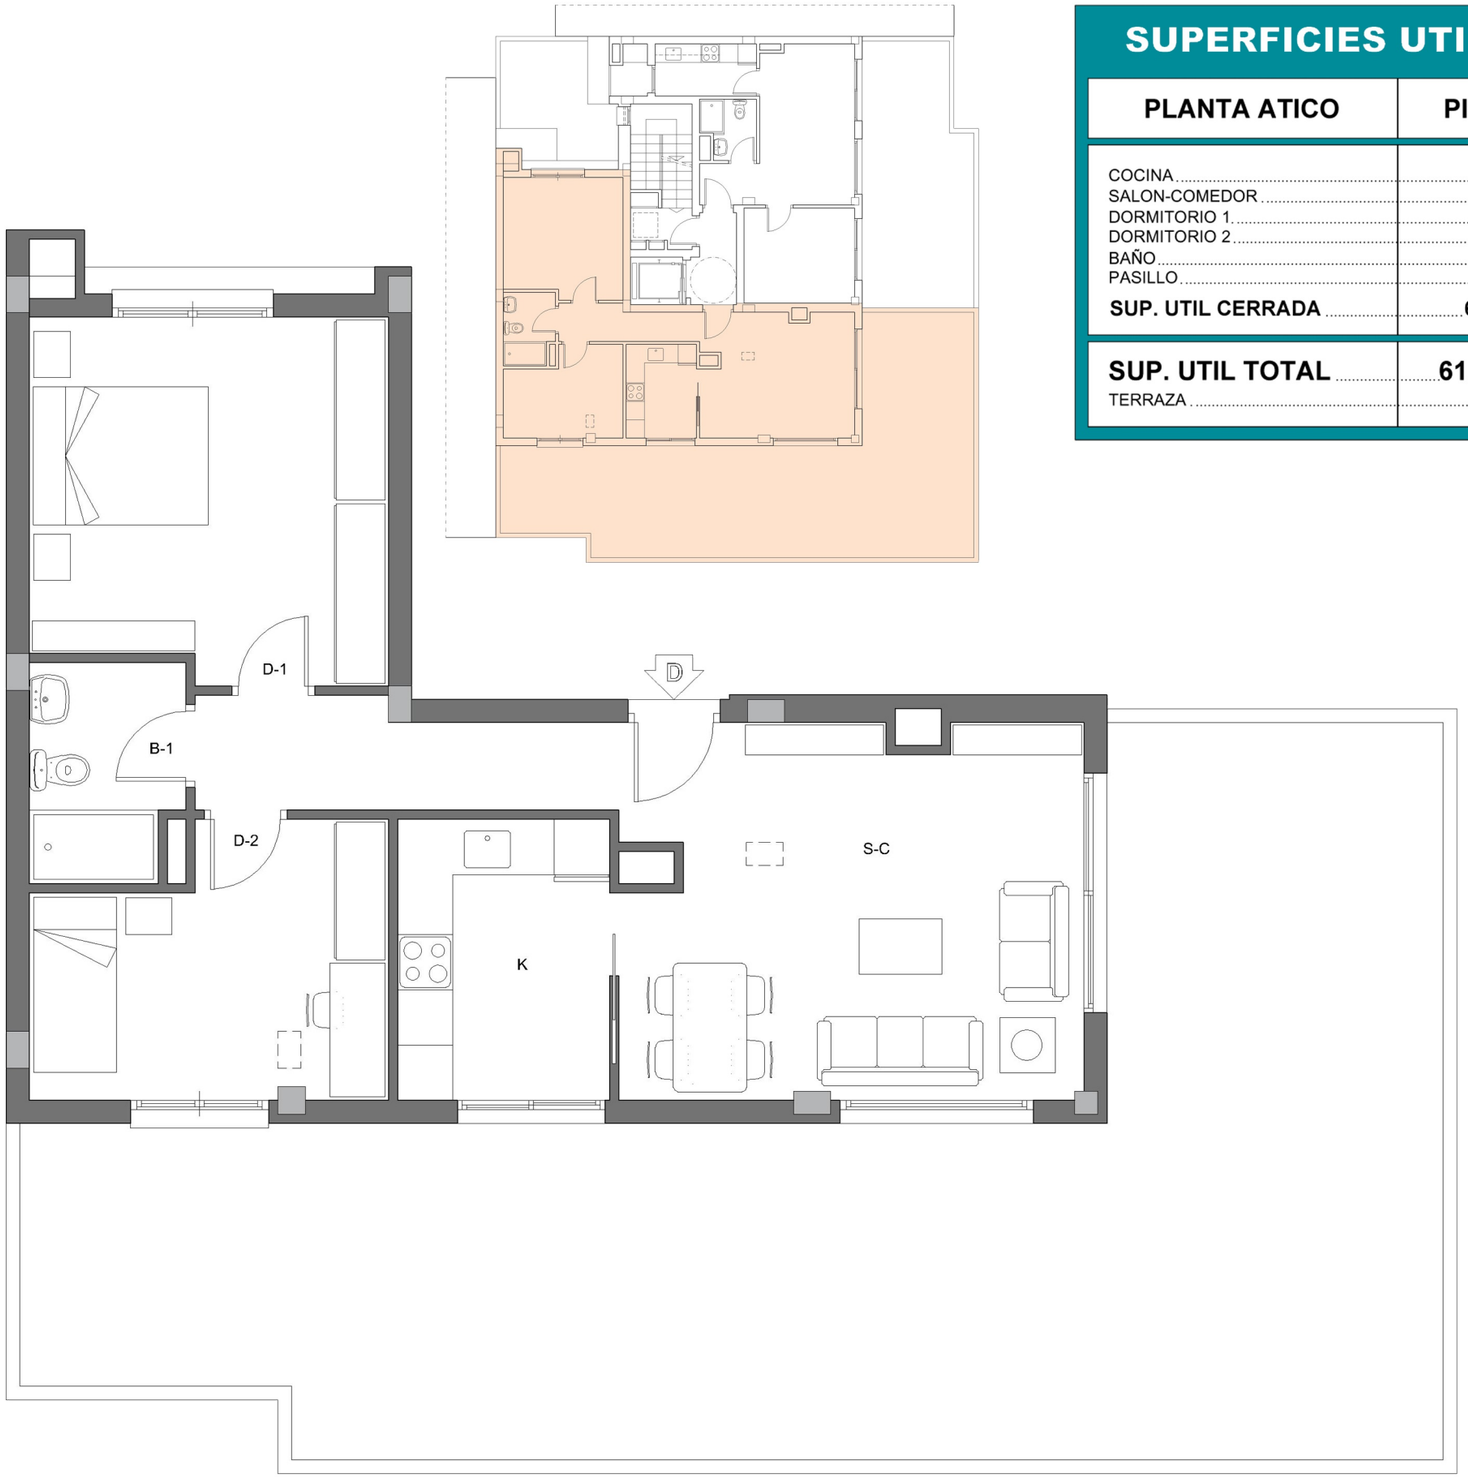

SUPERFICIES UTILES

PLANTA ATICO	PISO D
COCINA	7.00 m2.
SALON-COMEDOR	20.10 m2.
DORMITORIO 1	15.00 m2.
DORMITORIO 2	10.40 m2.
BAÑO	3.85 m2.
PASILLO	5.00 m2.
SUP. UTIL CERRADA	**61.35 m2.**
SUP. UTIL TOTAL	**61.35 m2.**
TERRAZA	69.90 m2.

Este plano podrá estar sujeto a modificaciones por imposiciones técnicas, legales puestas de manifiesto durante la ejecución de las obras. El plano y mobiliario no es contractual, sino meramente decorativo. Escala gráfica planta de distribución 1/75

Planta ático - VIVIENDA TIPO E

HUESCA
Evoque

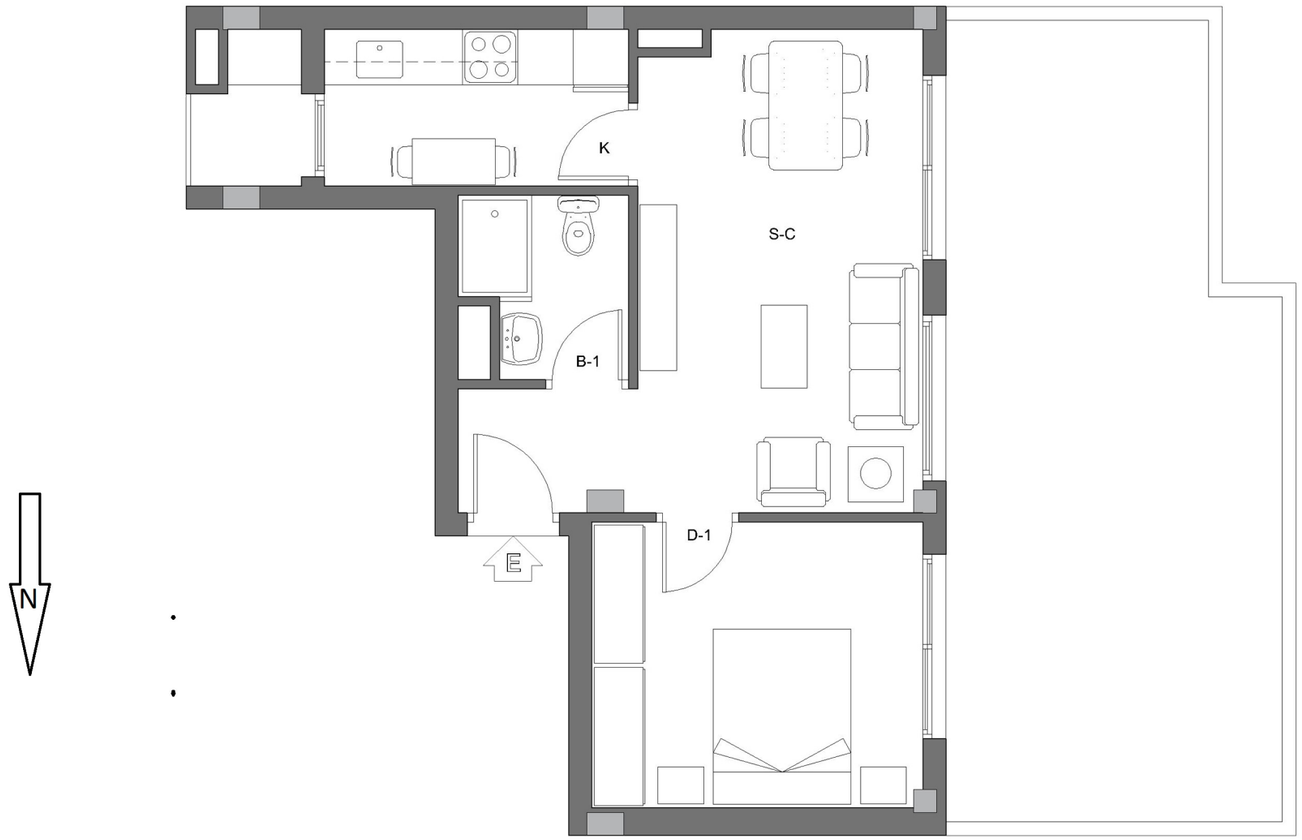

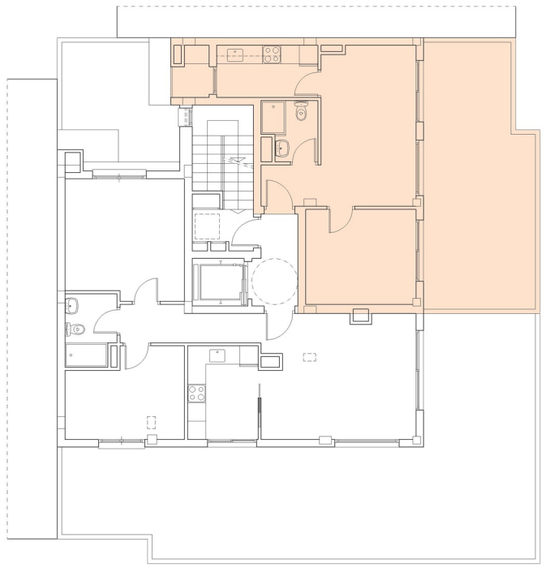

SUPERFICIES UTILES

PLANTA ATICO	PISO E
COCINA	5.60 m2.
SALON-COMEDOR	18.60 m2.
DORMITORIO	11.15 m2.
BAÑO	3.30 m2.
SUP. UTIL CERRADA	**38.65 m2.**
SUP. UTIL TOTAL	**38.65 m2.**
TERRAZA	29.35 m2.
LAVADERO-TENDEDERO	2.00 m2.

Este plano podrá estar sujeto a modificaciones por imposiciones técnicas, legales puestas de manifiesto durante la ejecución de las obras. El plano y mobiliario no es contractual, sino meramente decorativo. Escala gráfica planta de distribución 1/75

GARAJES Y TRASTEROS

HUESCA
Evoque

SUPERFICIES UTILES

PLANTA BAJA	TRASTEROS	PLANTA BAJA	COCHERAS
TRASTERO 1	3.80 m2.	COCHERA 1	16.50 m2.
TRASTERO 2	3.80 m2.	COCHERA 2	16.65 m2.
TRASTERO 3	3.80 m2.	COCHERA 3	15.85 m2.
TRASTERO 4	3.80 m2.	COCHERA 4	17.55 m2.
TRASTERO 5	3.80 m2.	COCHERA 5	19.05 m2.
TRASTERO 6	3.80 m2.	COCHERA 6	19.00 m2.
TRASTERO 7	9.80 m2.	COCHERA 7	19.65 m2.

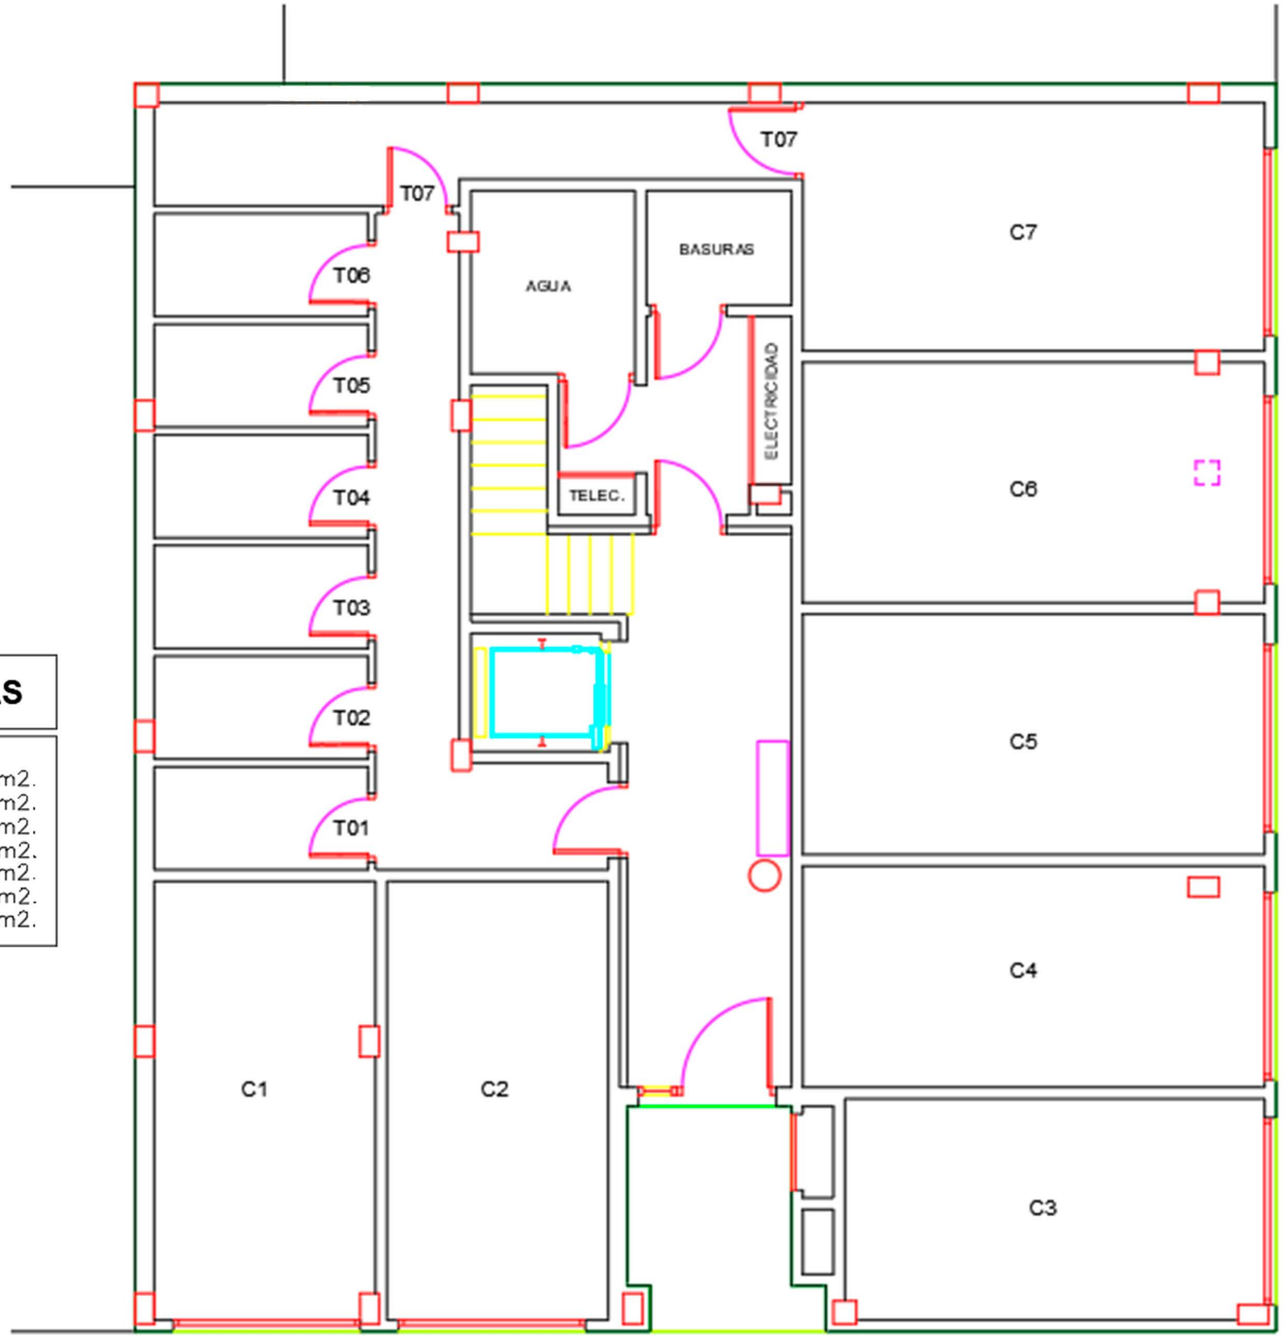

Este plano podrá estar sujeto a modificaciones por imposiciones técnicas, legales puestas de manifiesto durante la ejecución de las obras. El plano y mobiliario no es contractual, sino meramente decorativo. Escala gráfica planta de distribución 1/75